


PLAN TOPOGRAFIC

Intravilan
scara 1:500
Adresa imobilului: Com. Vanatori, Sat Archita, Nr. 276A, Jud. Mures
CF Nr. 50795, Vanatori, Nr. Cad. 50795

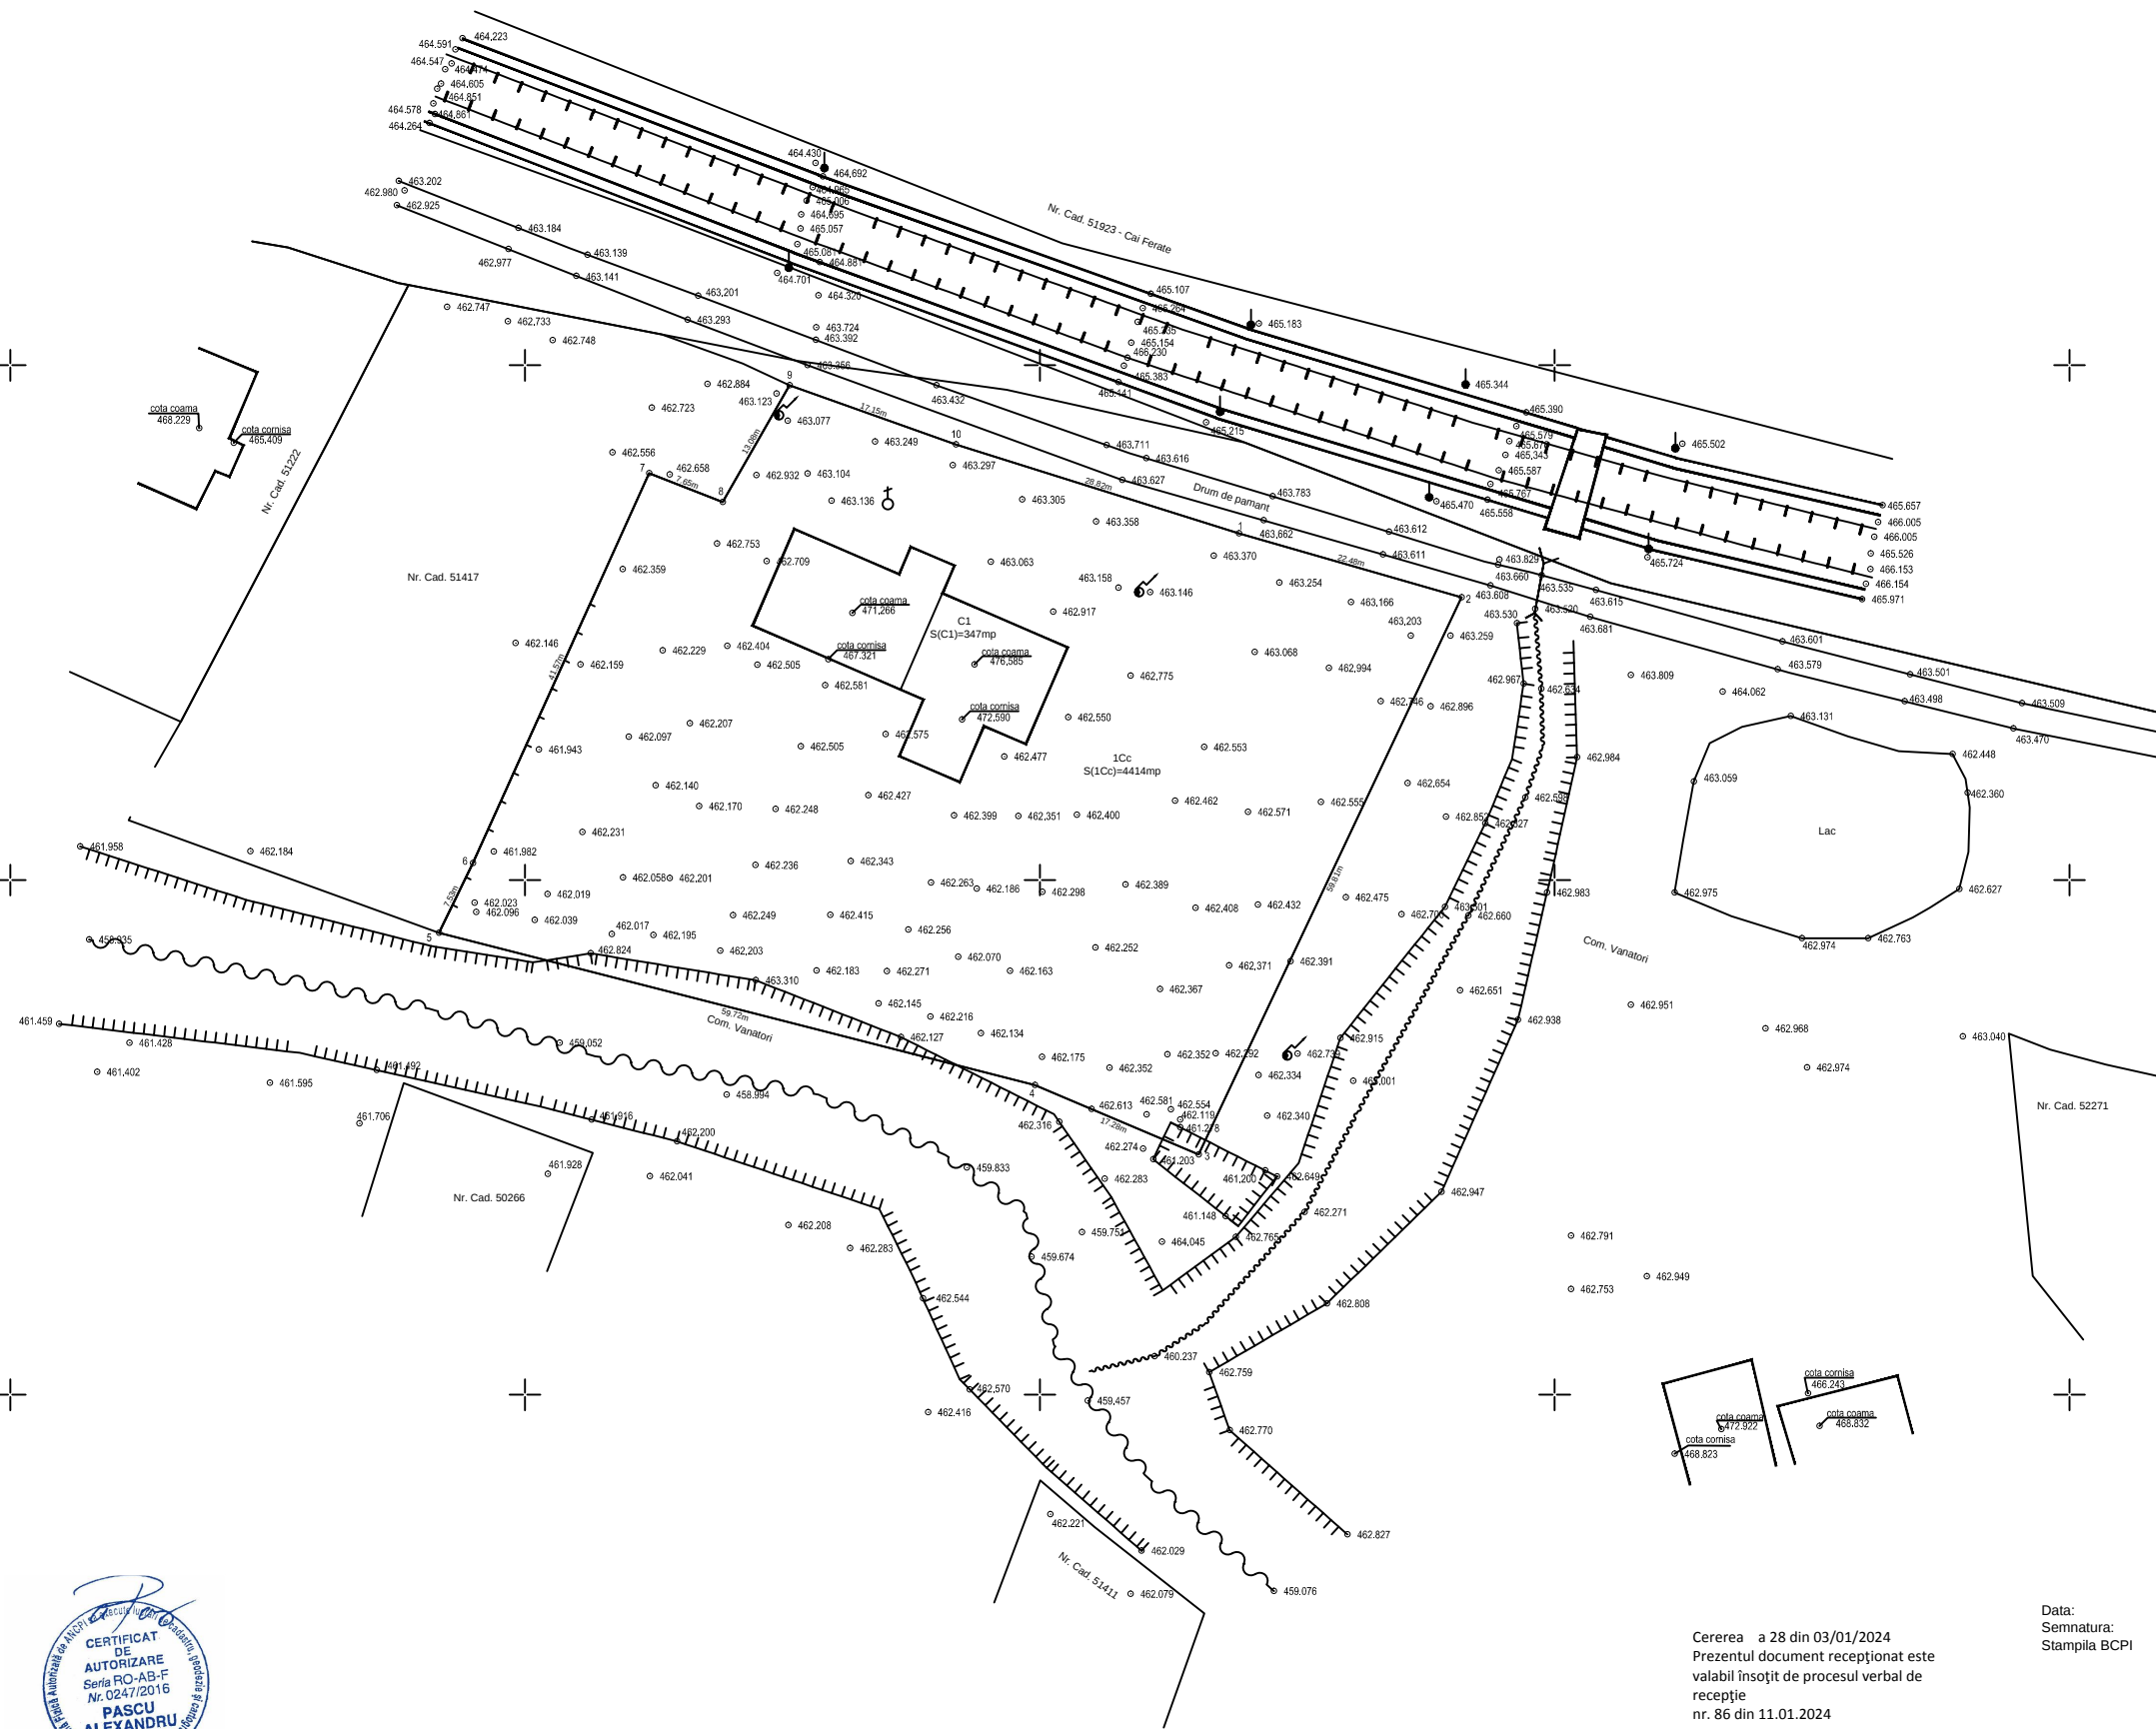

Sistem de proiectie: Stereografic 1970
Sistem de cote: Marea Neagra 1975

Executant: Pascu Alexandru
Aut.seria RO-AB-F, Nr 0247

Data: Decembrie 2023



Beneficiar: SC NAPOCA MANAGEMENT SRL

Cererea a 28 din 03/01/2024
Prezentul document receptionat este valabil insozit de procesul verbal de receptie
nr. 86 din 11.01.2024

Data:
Semnatura:
Stampila BCPI